



Légende

Limites de zone de l'AVAP

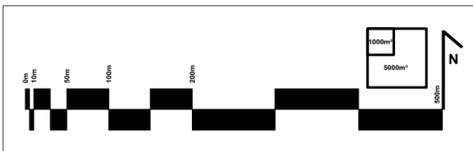

Aire de Mise en Valeur de l'Architecture et du Patrimoine

Ville d'Harfleur Plan de l'AVAP

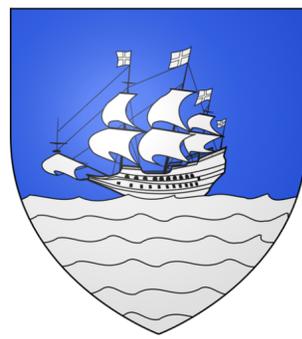


Fonds de plan ©DGI - Cadastre - CODAH, ©IGN - BD TOPO - CODAH, Projection CC50

Zonage : plan général Echelle 1/6000



PERSPECTIVES Gauvain ALEXANDRE 98, Le Petit Chemin 76520 Fresne-le-Plan

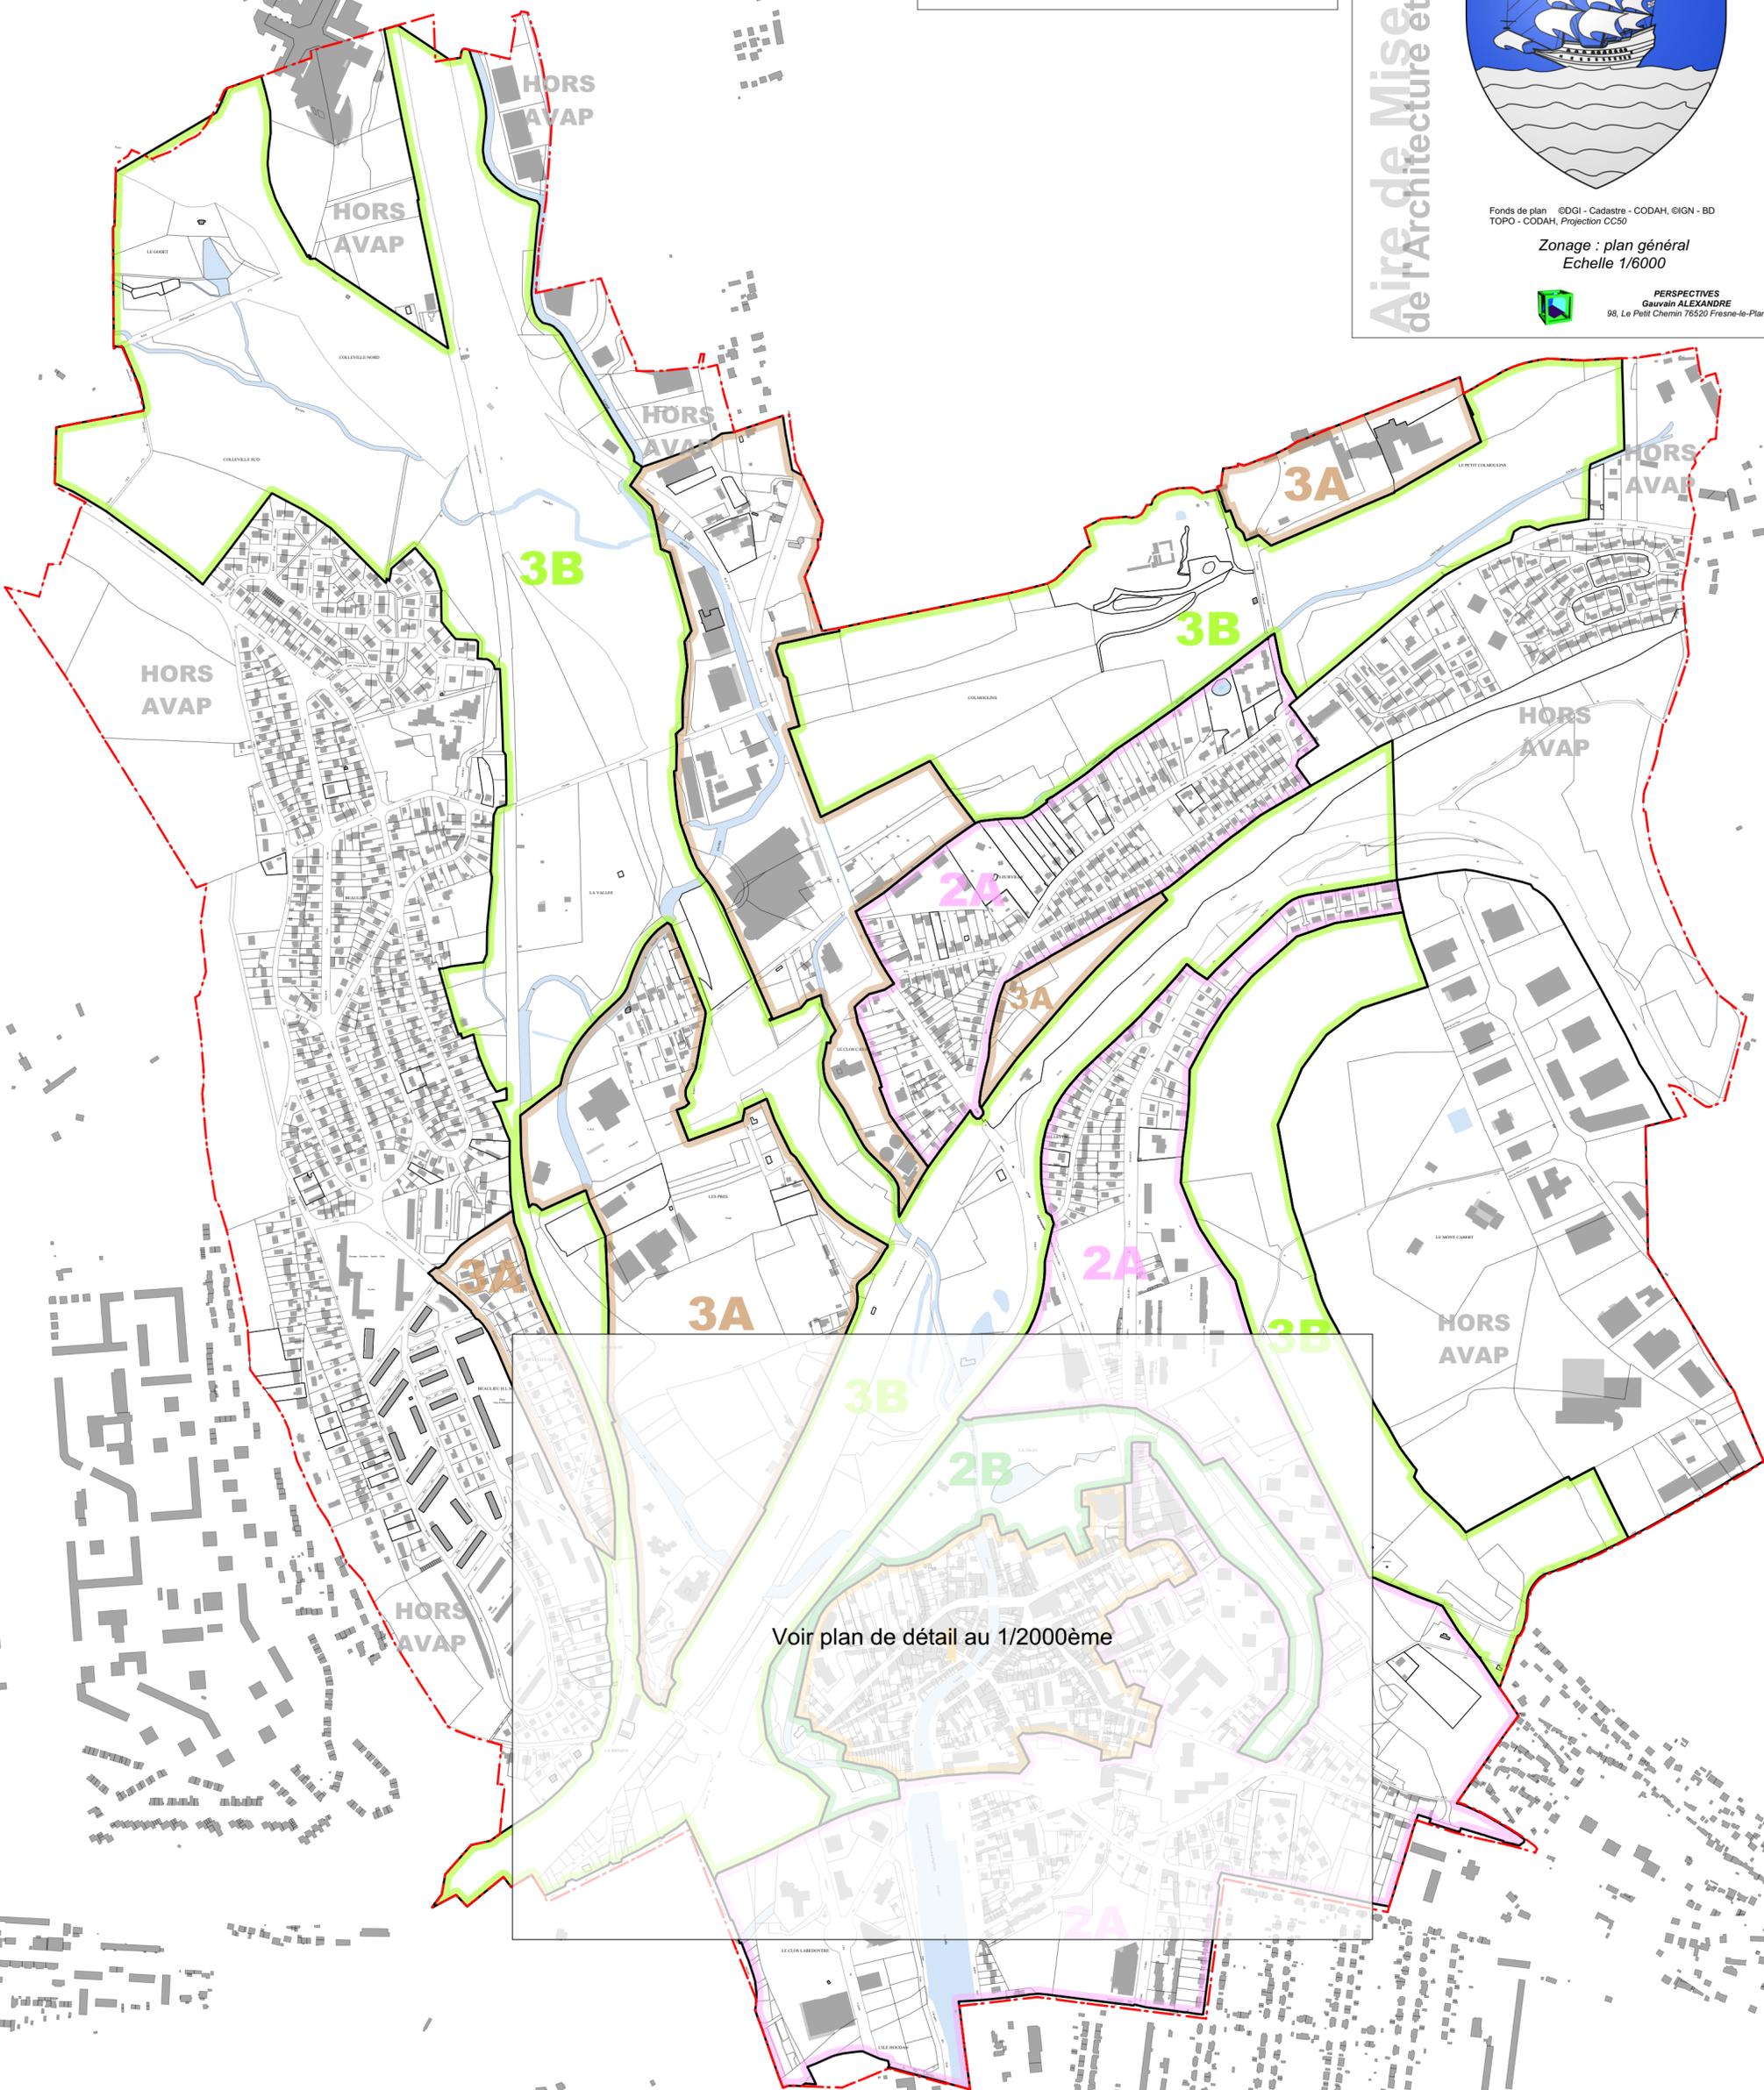

Voir plan de détail au 1/2000ème